


Vertikalt snitt

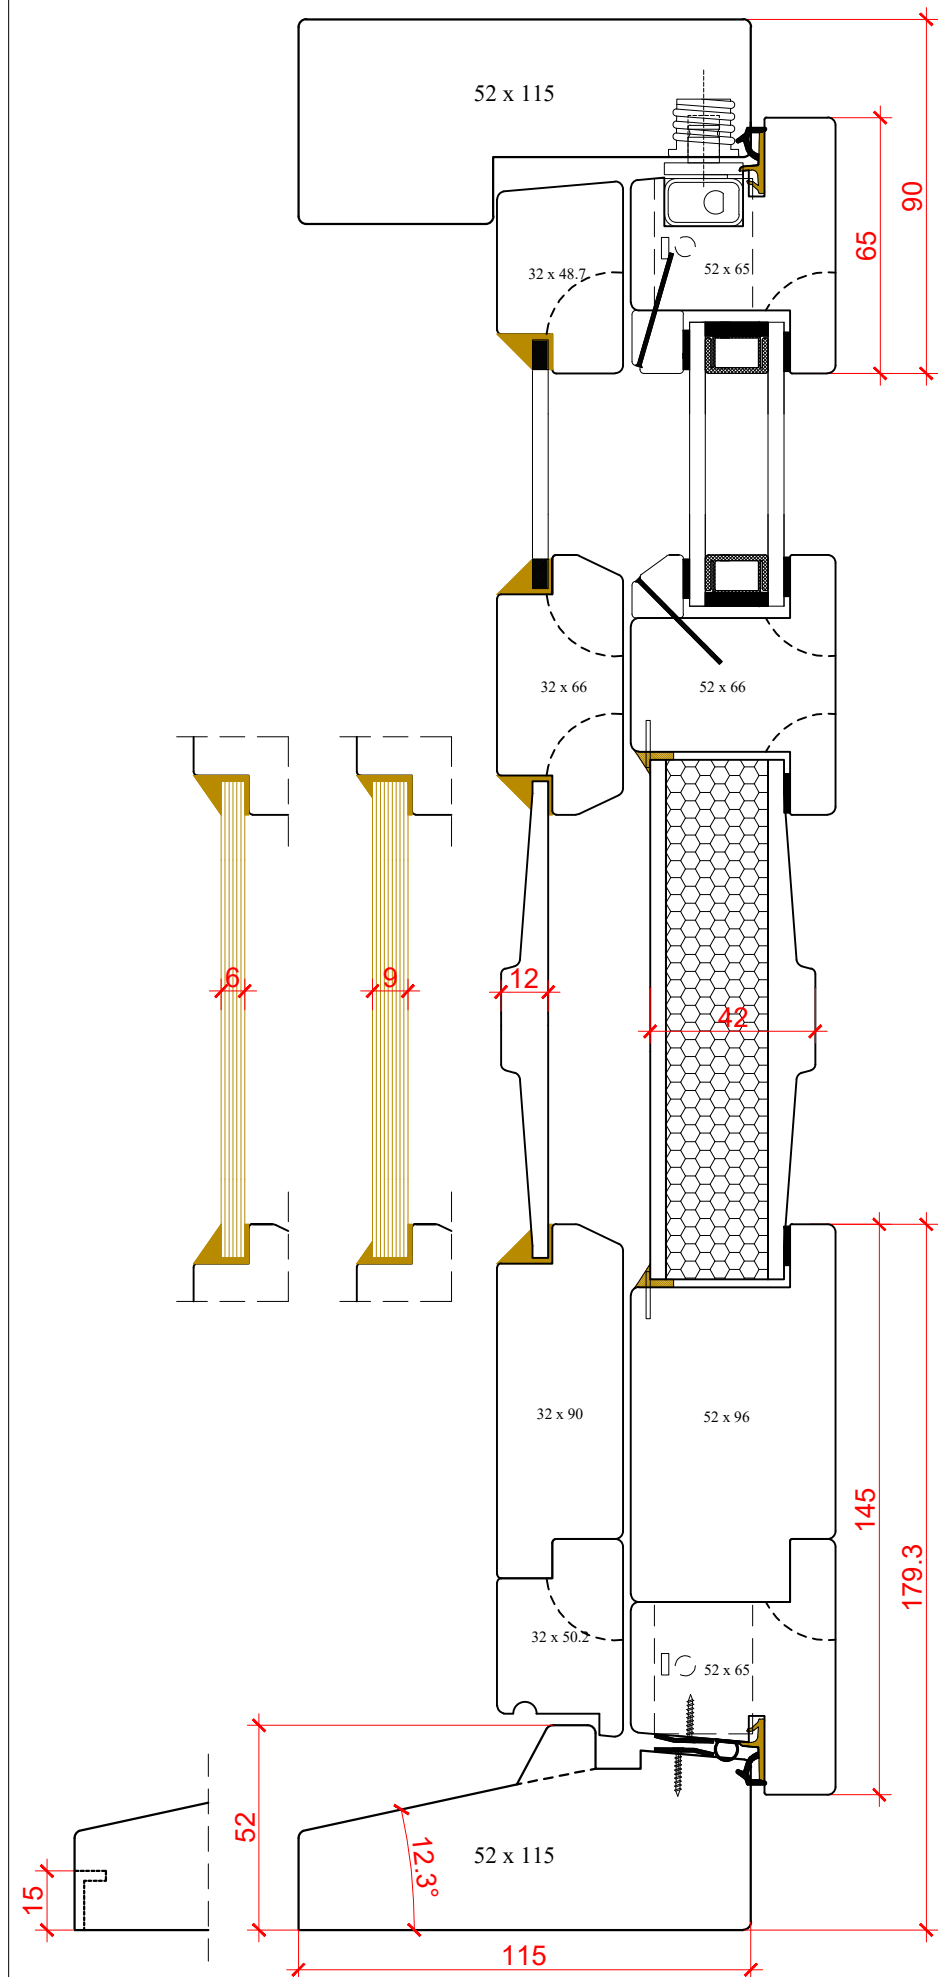

Karmprofil

Ingen Profil Standard-Allmogeprofil Svanhals Allmogeprofil Pärlan




Båg och Spröjsprofil

Ingen Profil Standard-Allmogeprofil Svanhals Allmogeprofil Pärlan




Glas i Ytterbåge

Glas i Innerbåge

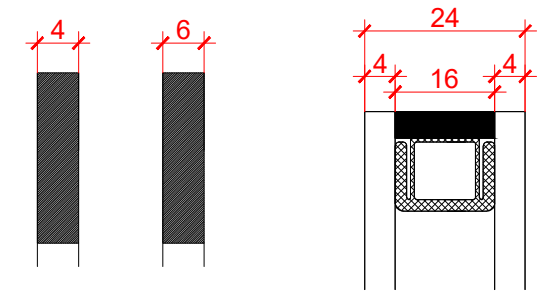

Horisontellt Snitt

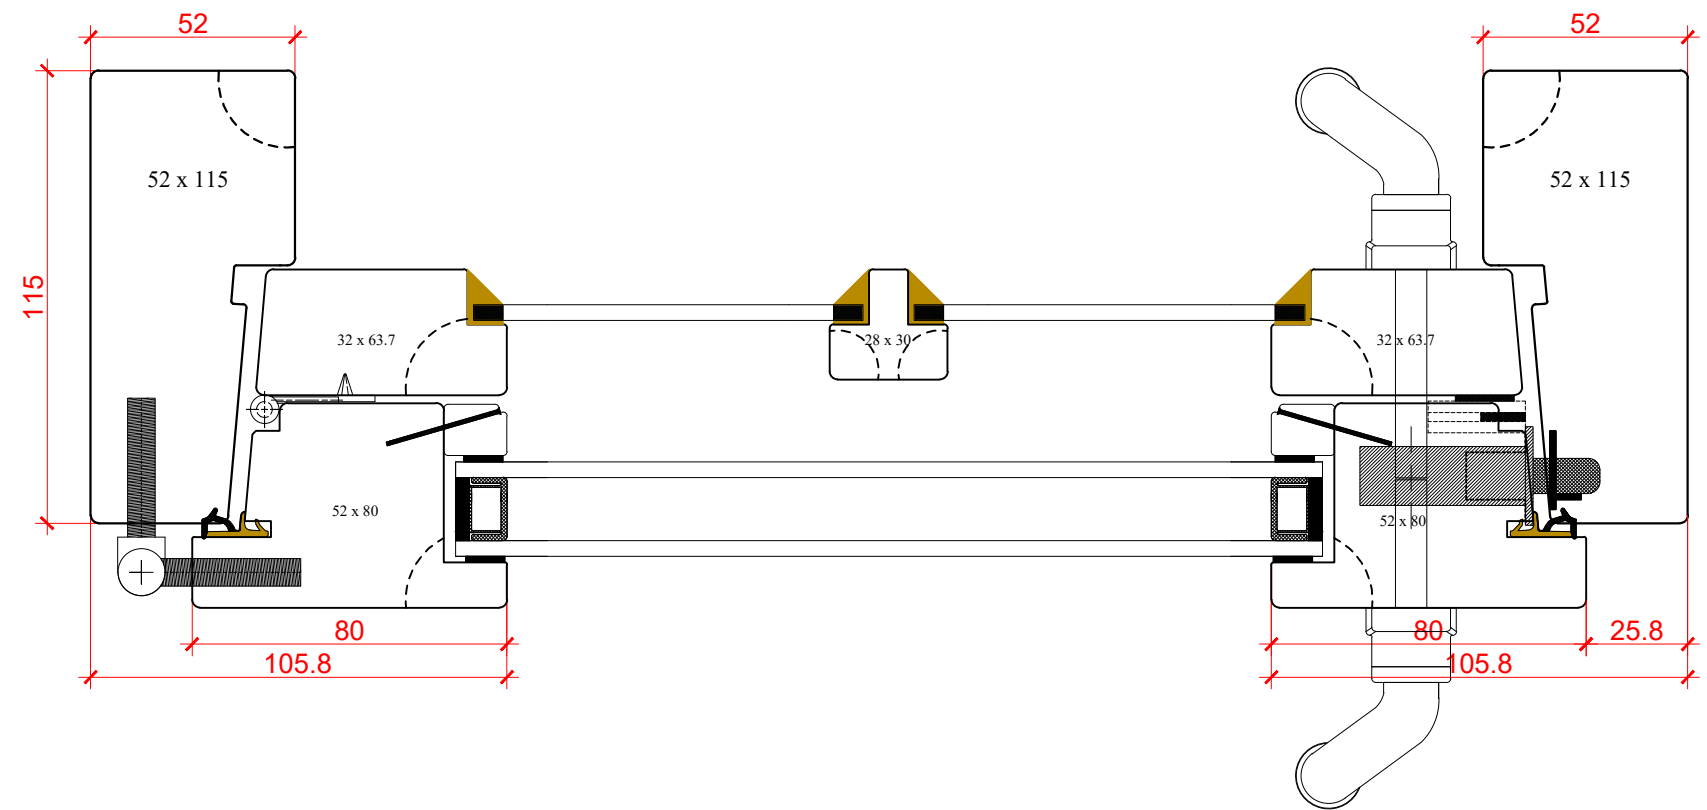

Inåtgående fönsterdörr 2+1

-25 mm persienner går att använda utan spröjs, 16 mm persienner går att använda med spröjs


Produktgrupp: **WFDIK**

Ingen Profil

Skapad av Madars Miķelsons

14.09.2020

Skala 1 : 2

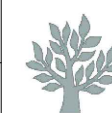

TIMBERWINDOWS