



Vertikalt snitt

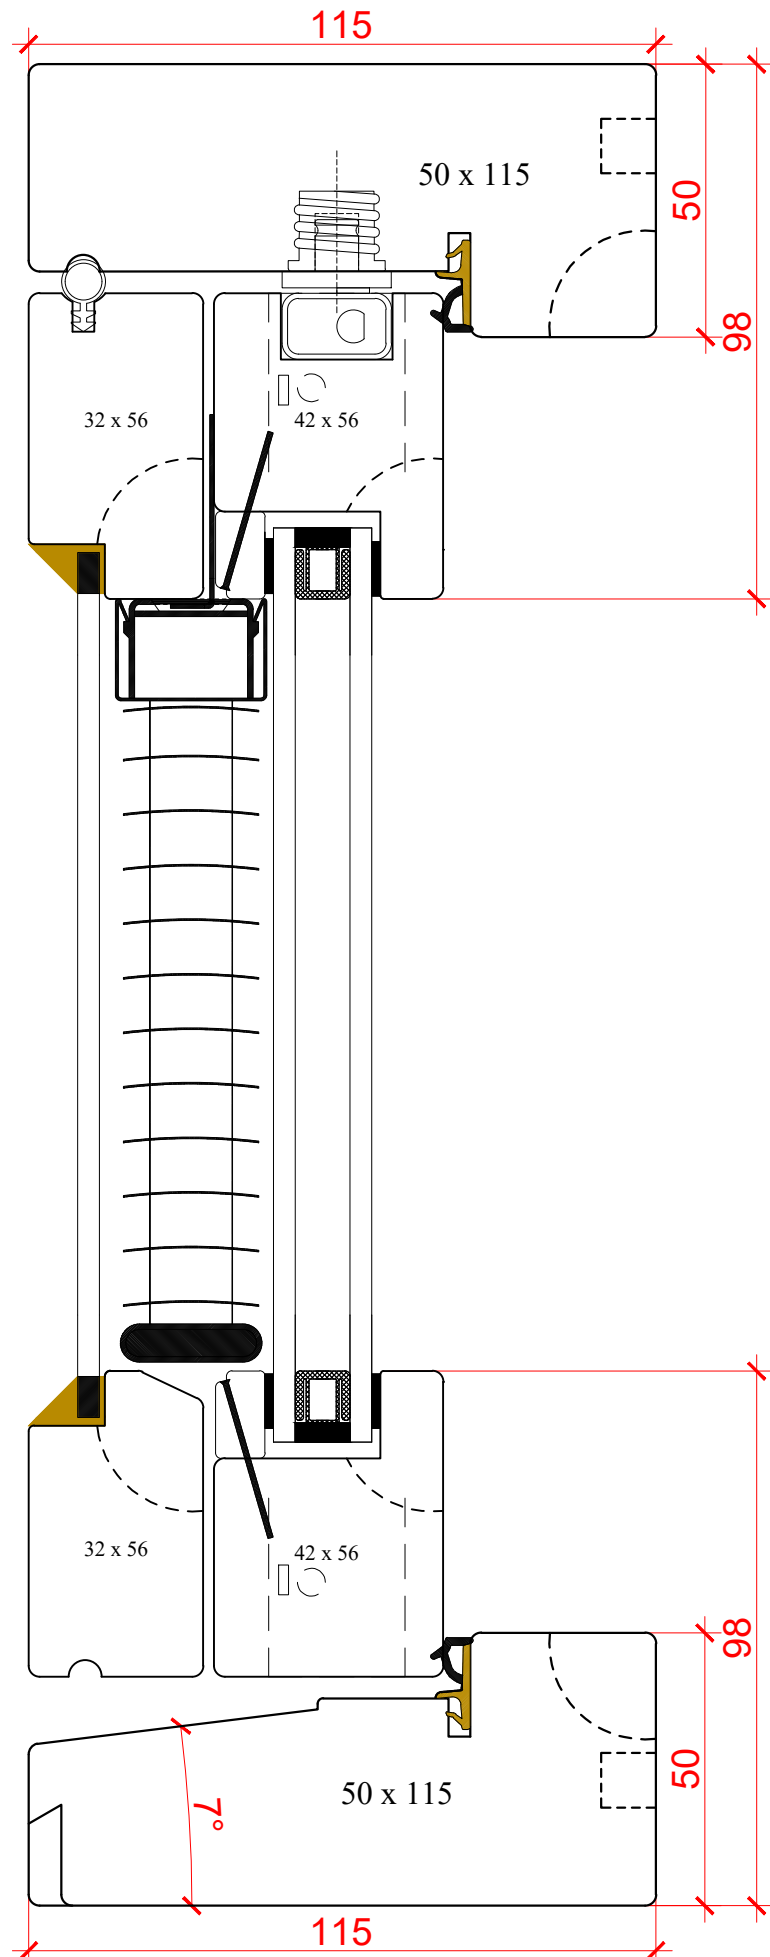


Karmprofil

Ingen Profil Standard-Allmogeprofil Svanhals Allmogeprofil Pärlan

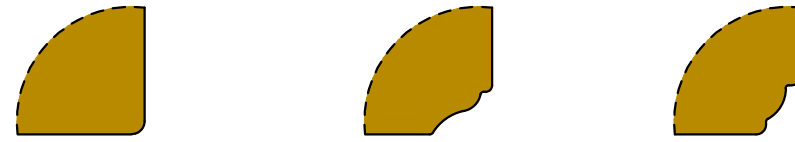


Båg och Spröjsprofil

Ingen Profil Standard-Allmogeprofil Svanhals Allmogeprofil Pärlan

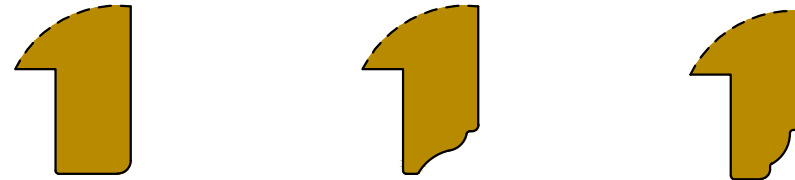

Glas i Ytterbåge Glas i Innerbåge

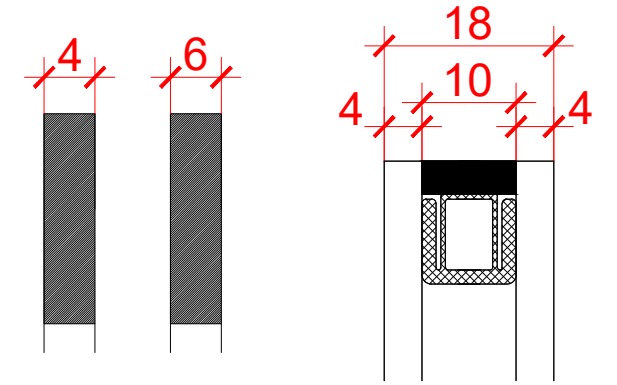

Horisontellt Snitt



Utåtgående Träfönster 2+1 med spanjolett
 -25 mm persienner går att använda utan spröjs,

Produktgrupp: **WFUK**

Ingen Profil

Skapad av Madars Mikelsons

14.09.2020 Skala 1 : 2

