




Vertikalt snitt

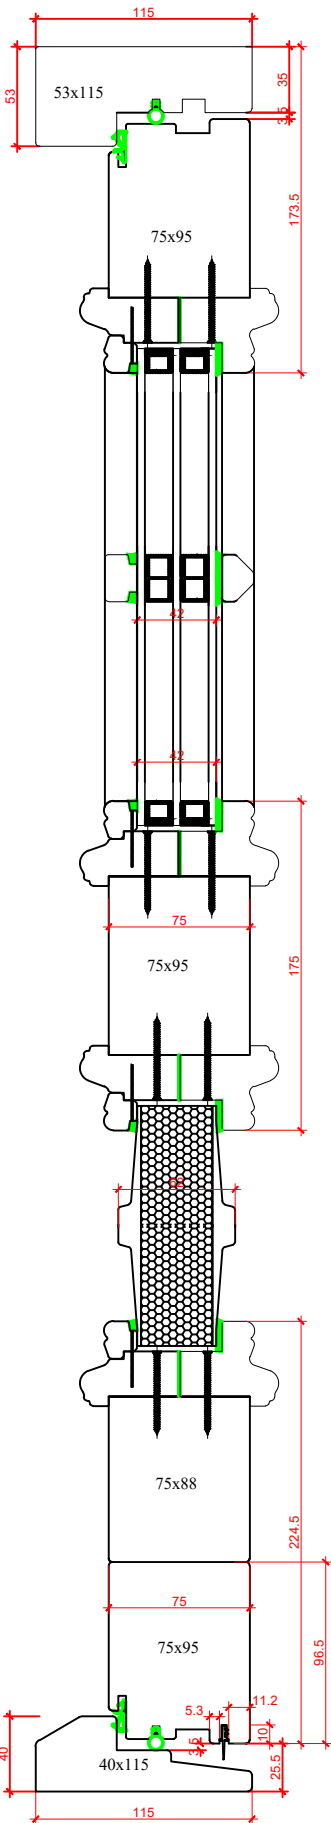


Horisontellt Snitt

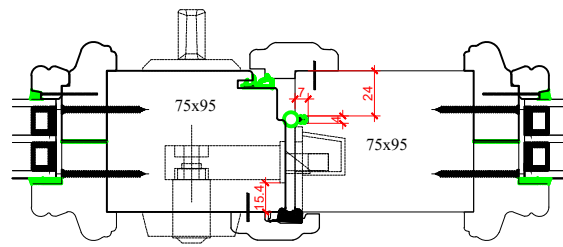


Vertikalt snitt

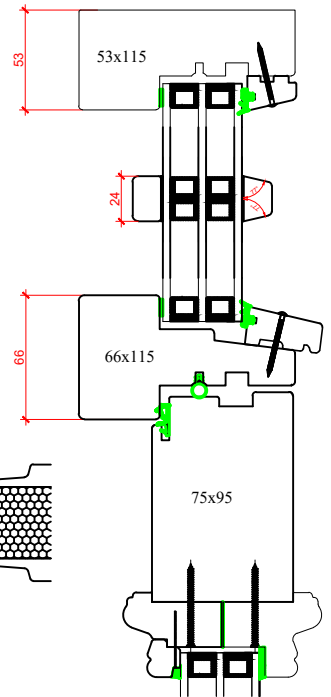


Horisontellt Snitt

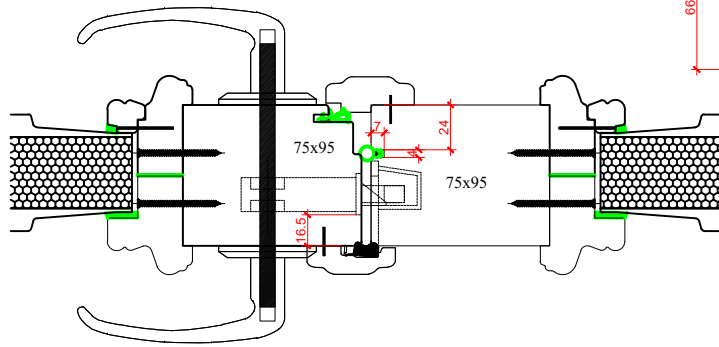

Horisontellt Snitt

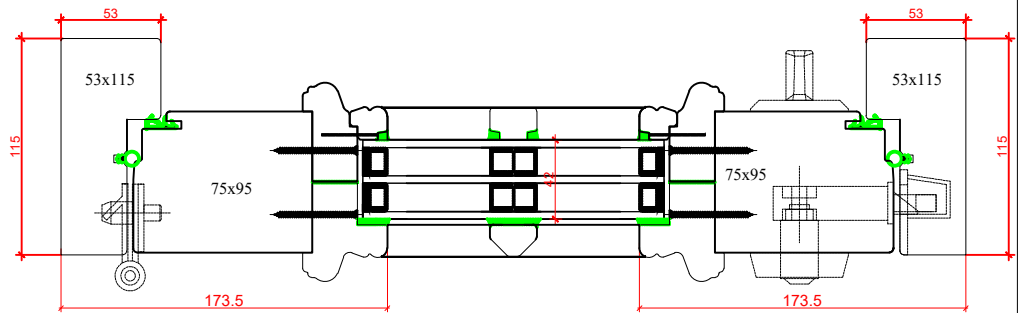

Horisontellt Snitt

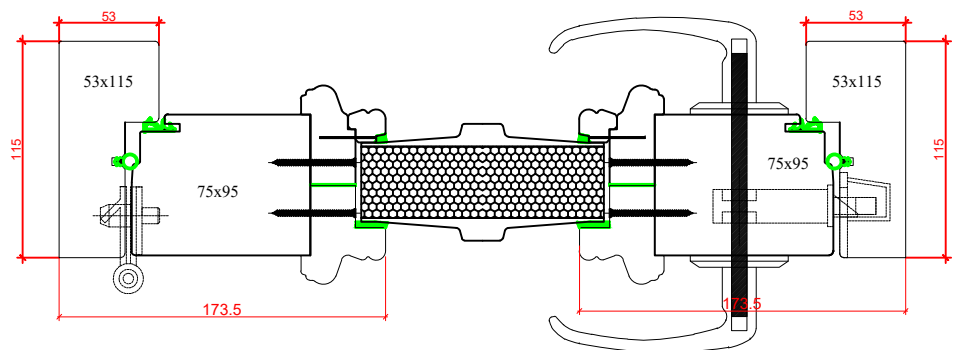

Exklusiv entrédörr

Produktgrupp: WED

Ingen Profil

Skapad av Madars Miķelsons

25.08.2021 Skala 1 : 2



TIMBERWINDOWS